



1階平面図

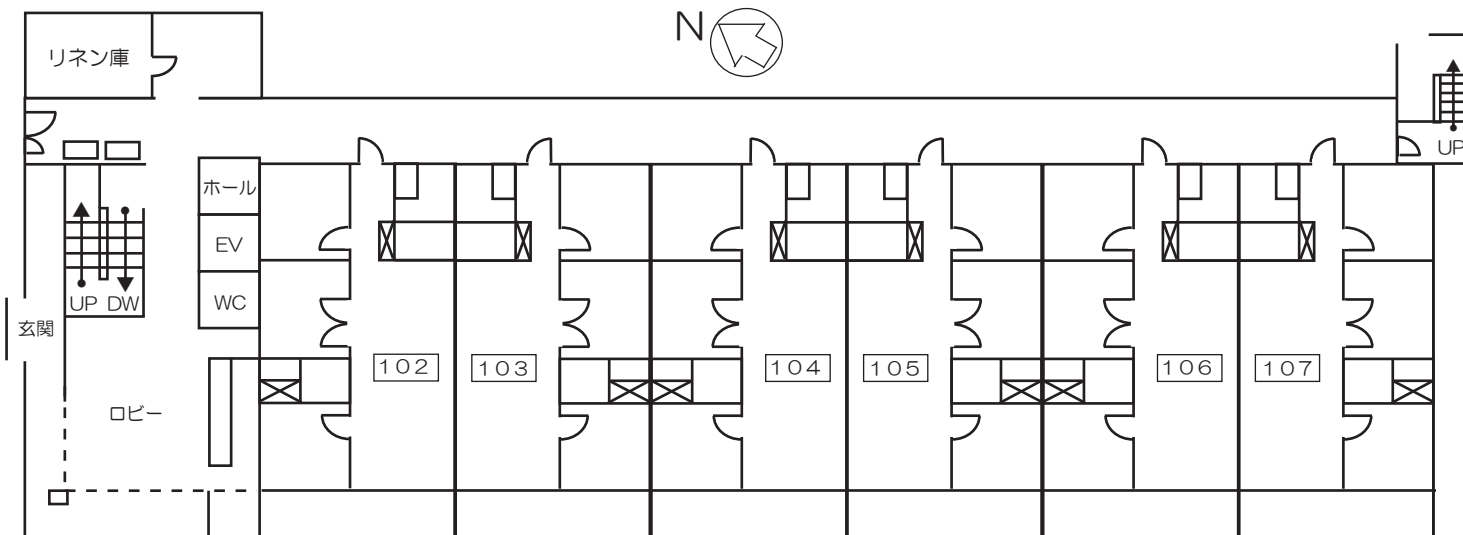


2階-5階平面図

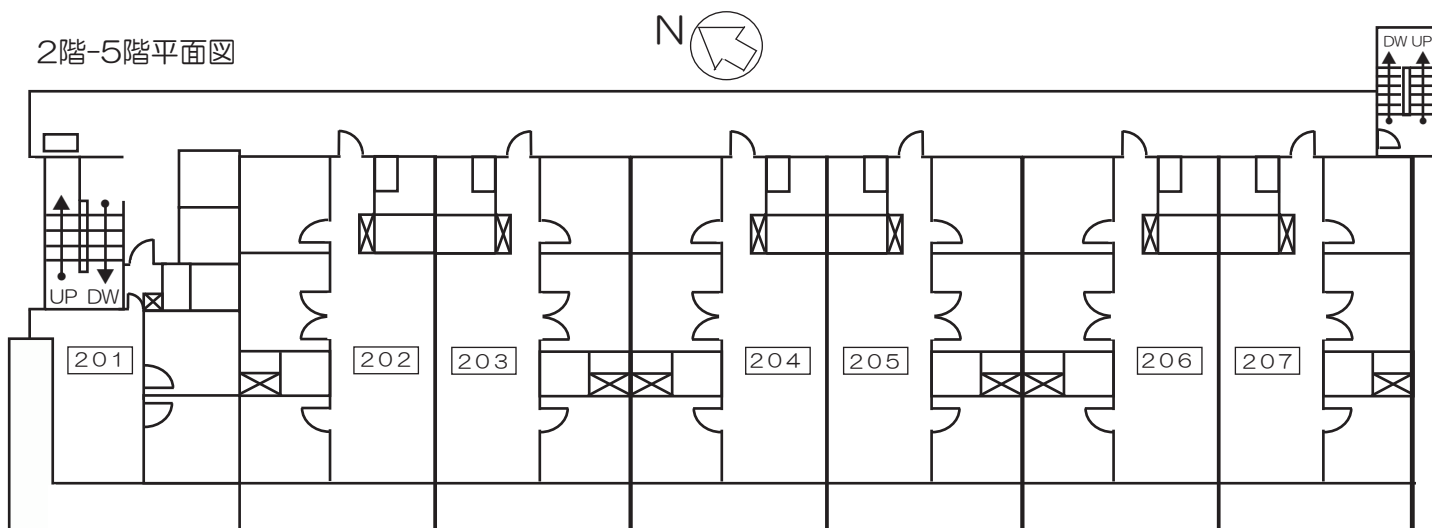


【お部屋の間取り】

A.6人部屋（3LDK） 部屋：90.72㎡ バルコニー：14.40㎡

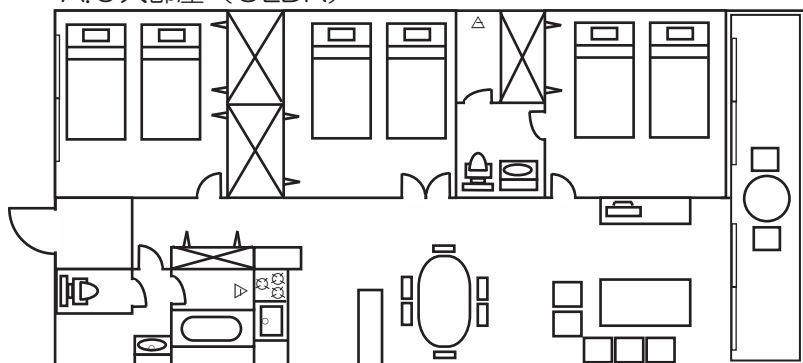

B.4人部屋（2LDK）

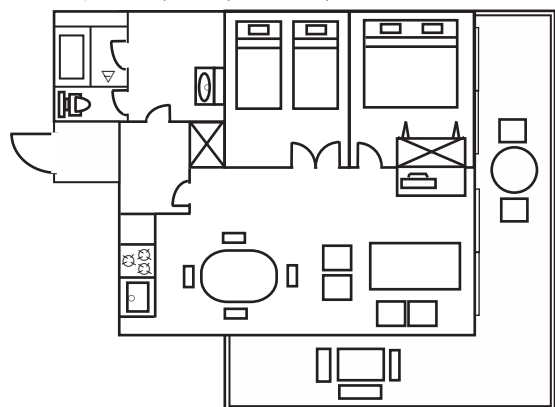

部屋：62.50㎡ バルコニー：32.98㎡

【ホテル敷地案内図】

